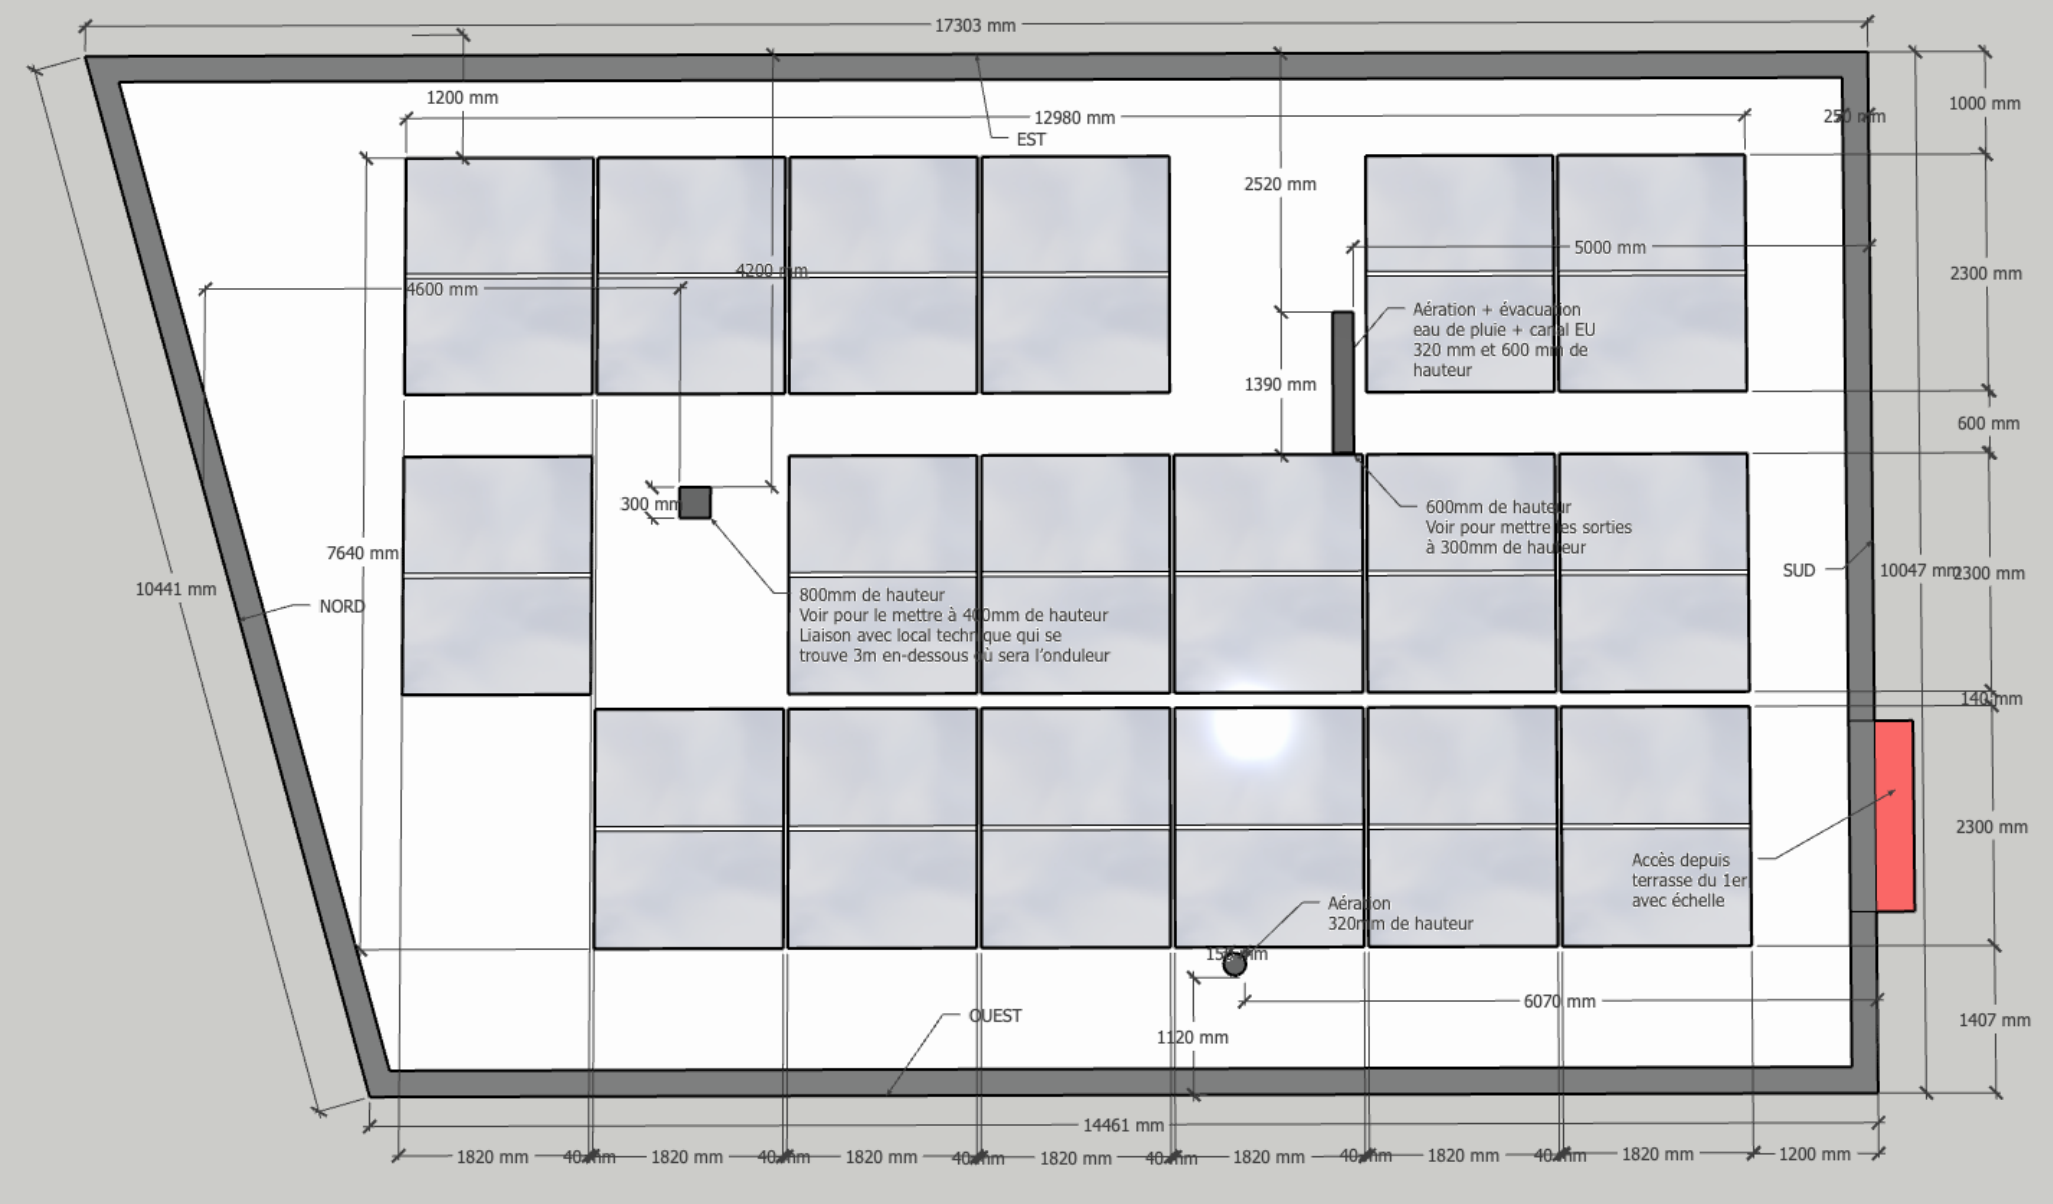Plan de toiture (implémentation modules-retraits-accès)